

DIMENSIONI DEL LOTTO:
 SUPERFICIE MAPPALE N° 1367: mq 3155,00
 SUPERFICIE MAPPALE N° 1368: mq 110,00
 SUPERFICIE MAPPALE N° 1369: mq 98,00
 VOLUME MASSIMO: mc 3363,00 (M.N. 1367-1368-1369)
 LOTTI IN PROGETTO: 4

336,30 mq

AREE DESTINATE A PARCHEGGI PRIVATI IN RIFERIMENTO ALL'ART. 42 N.T.O. e LEGGE 122/89 c.d. LEGGE TOGNOLI

VOLUME TOTALE FABBRICATI: 3363,00 mc
 SUPERFICIE TOTALE AREE: 10,00% VOLUME FABBRICATI = 336,30 mq (84,07 mq/LOTTO)

STANDARD URBANISTICI IN RIFERIMENTO ALL' ART. 8 N.T.O IN Z.T.O. C2

STANDARD PARI A 3363,00 mc/150,00mc/ab = 22,42 ABITANTI TEORICI
 22,42 ABITANTI TEORICI x 30mq/ab = 672,60 mq
 672,60 mq - 263,00 mq () = 409,60 mq
 IN PROGETTO 263,00 mq < 672,60 mq E DA MONETTIZARE mq 409,60 mq x €/mq 82,00 = 33.587,20 €

PARCHEGGIO PUBBLICO DA CEDERE MQ. 263,00


PARCHEGGIO PUBBLICO DA CEDERE MQ. 263,00

VIABILITA' AD USO PUBBLICO DA CEDERE MQ. 312,00

VIABILITA' AD USO PUBBLICO DA CEDERE MQ. 312,00

VIA MONTE TOMBA

VIA MONTE TOMBA

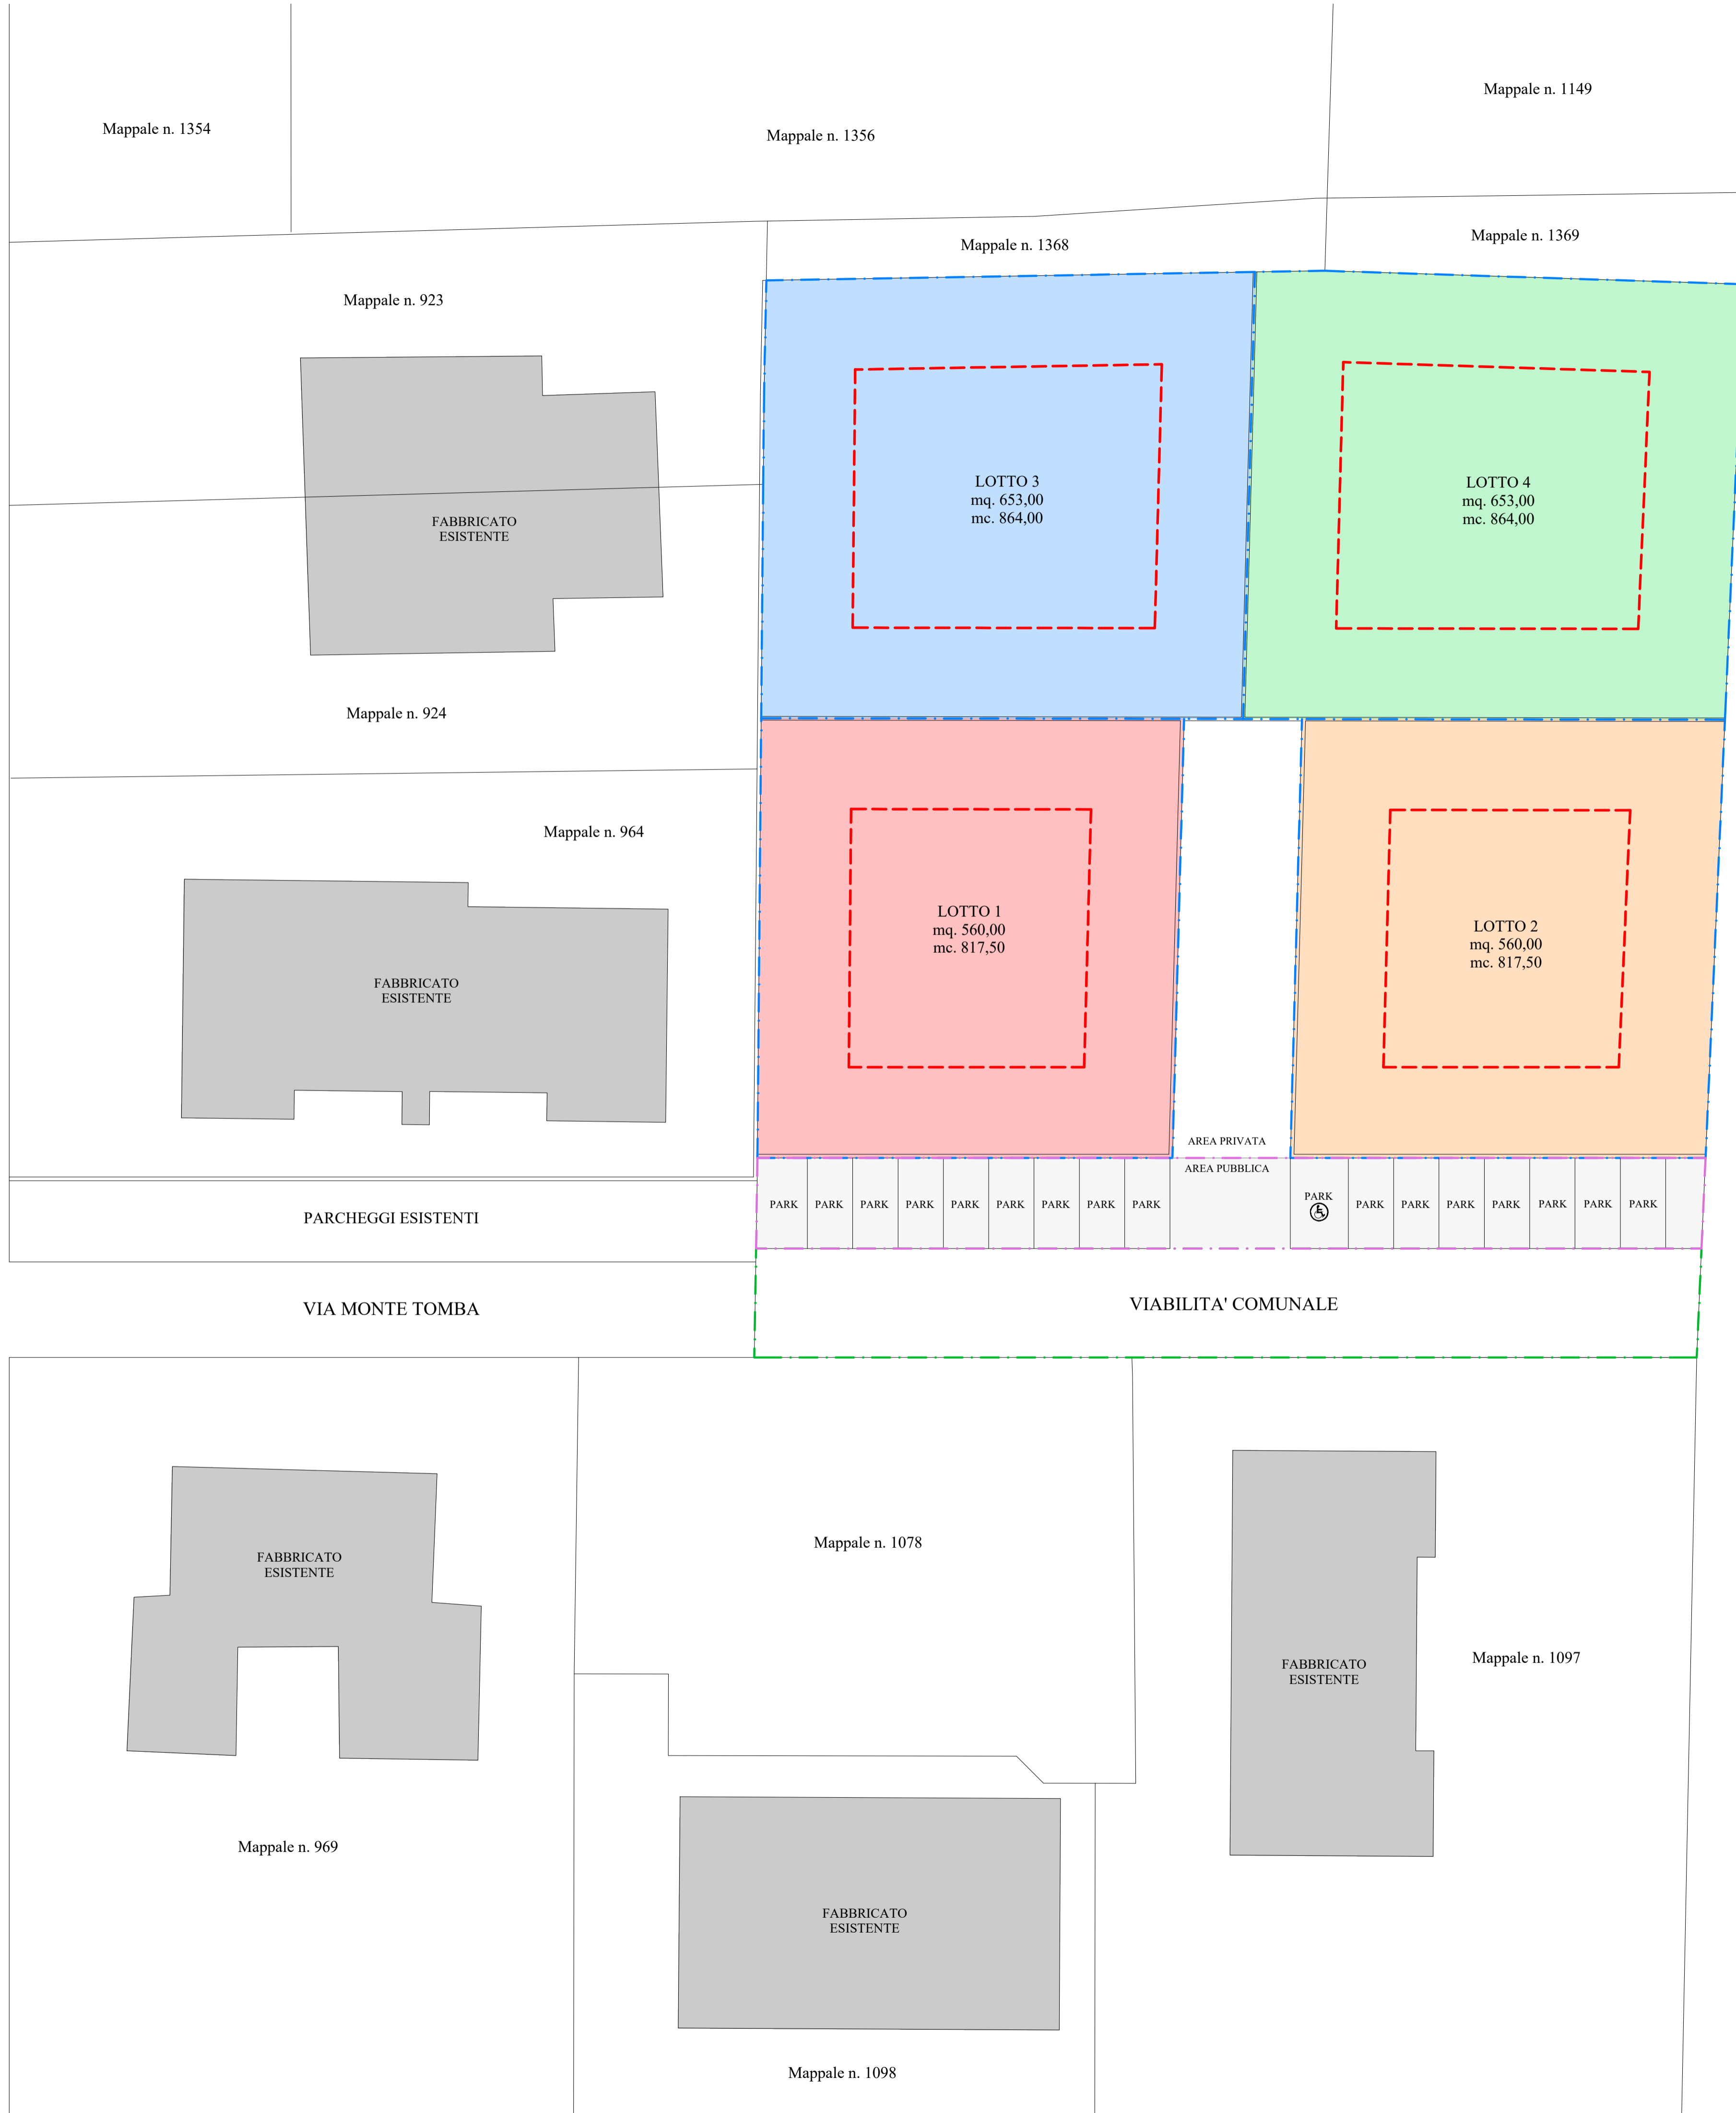

Mappale n. 1017

Comune di Riese Pio X - Prot. Num. 0003900 del 23-03-2021

PROVINCIA DI TREVISO		ORLANDI & SCAPIN	TAVOLA
COMUNE DI RIESE PIO X		PROGETTISTA	4
INDIRIZZO VIA MONTE TOMBA	SCAPIN Geom. STEFANO via Montebelluna di Salvarosa 8 - Castelfranco Veneto - TV Tel: 0423 476592 Cell: 347 3722341 Mail: scapin.geometra@gmail.com		
FOGLIO n° 15 MAPPALE n° 1367	COMMITTENTI	GUIDOLIN CLAUDIO	SCALE: 1:200
STANDARD URBANISTICI	DESCRIZIONE DELLE OPERE PROGETTO PIANO DI LOTTIZZAZIONE		O&S - Prat. 508