

USI E PARAMETRI DELL'EDIFICAZIONE

1	2	1	RESIDENZIALE PRIVATA (R)
		2	NUMERO DEL LOTTO
3	4	3	SUPERFICIE FONDIARIA (mq)
		4	INDICE EDIFICABILITÀ (mc/mq)
5	6	5	VOLUME EDIFICABILE (mc)
		6	N° UNITÀ PRESUNTO

LOTTO N°1

R	1
560,00	1,459
817,50	2

LOTTO N°2

R	2
560,00	1,459
817,50	2

LOTTO N°3

R	3
653,00	1,323
864,00	2


LOTTO N°4

R	4
653,00	1,323
864,00	2

✕ PUNTI DI RILIEVO

VIA MONTE TOMBA

VIA MONTE TOMBA

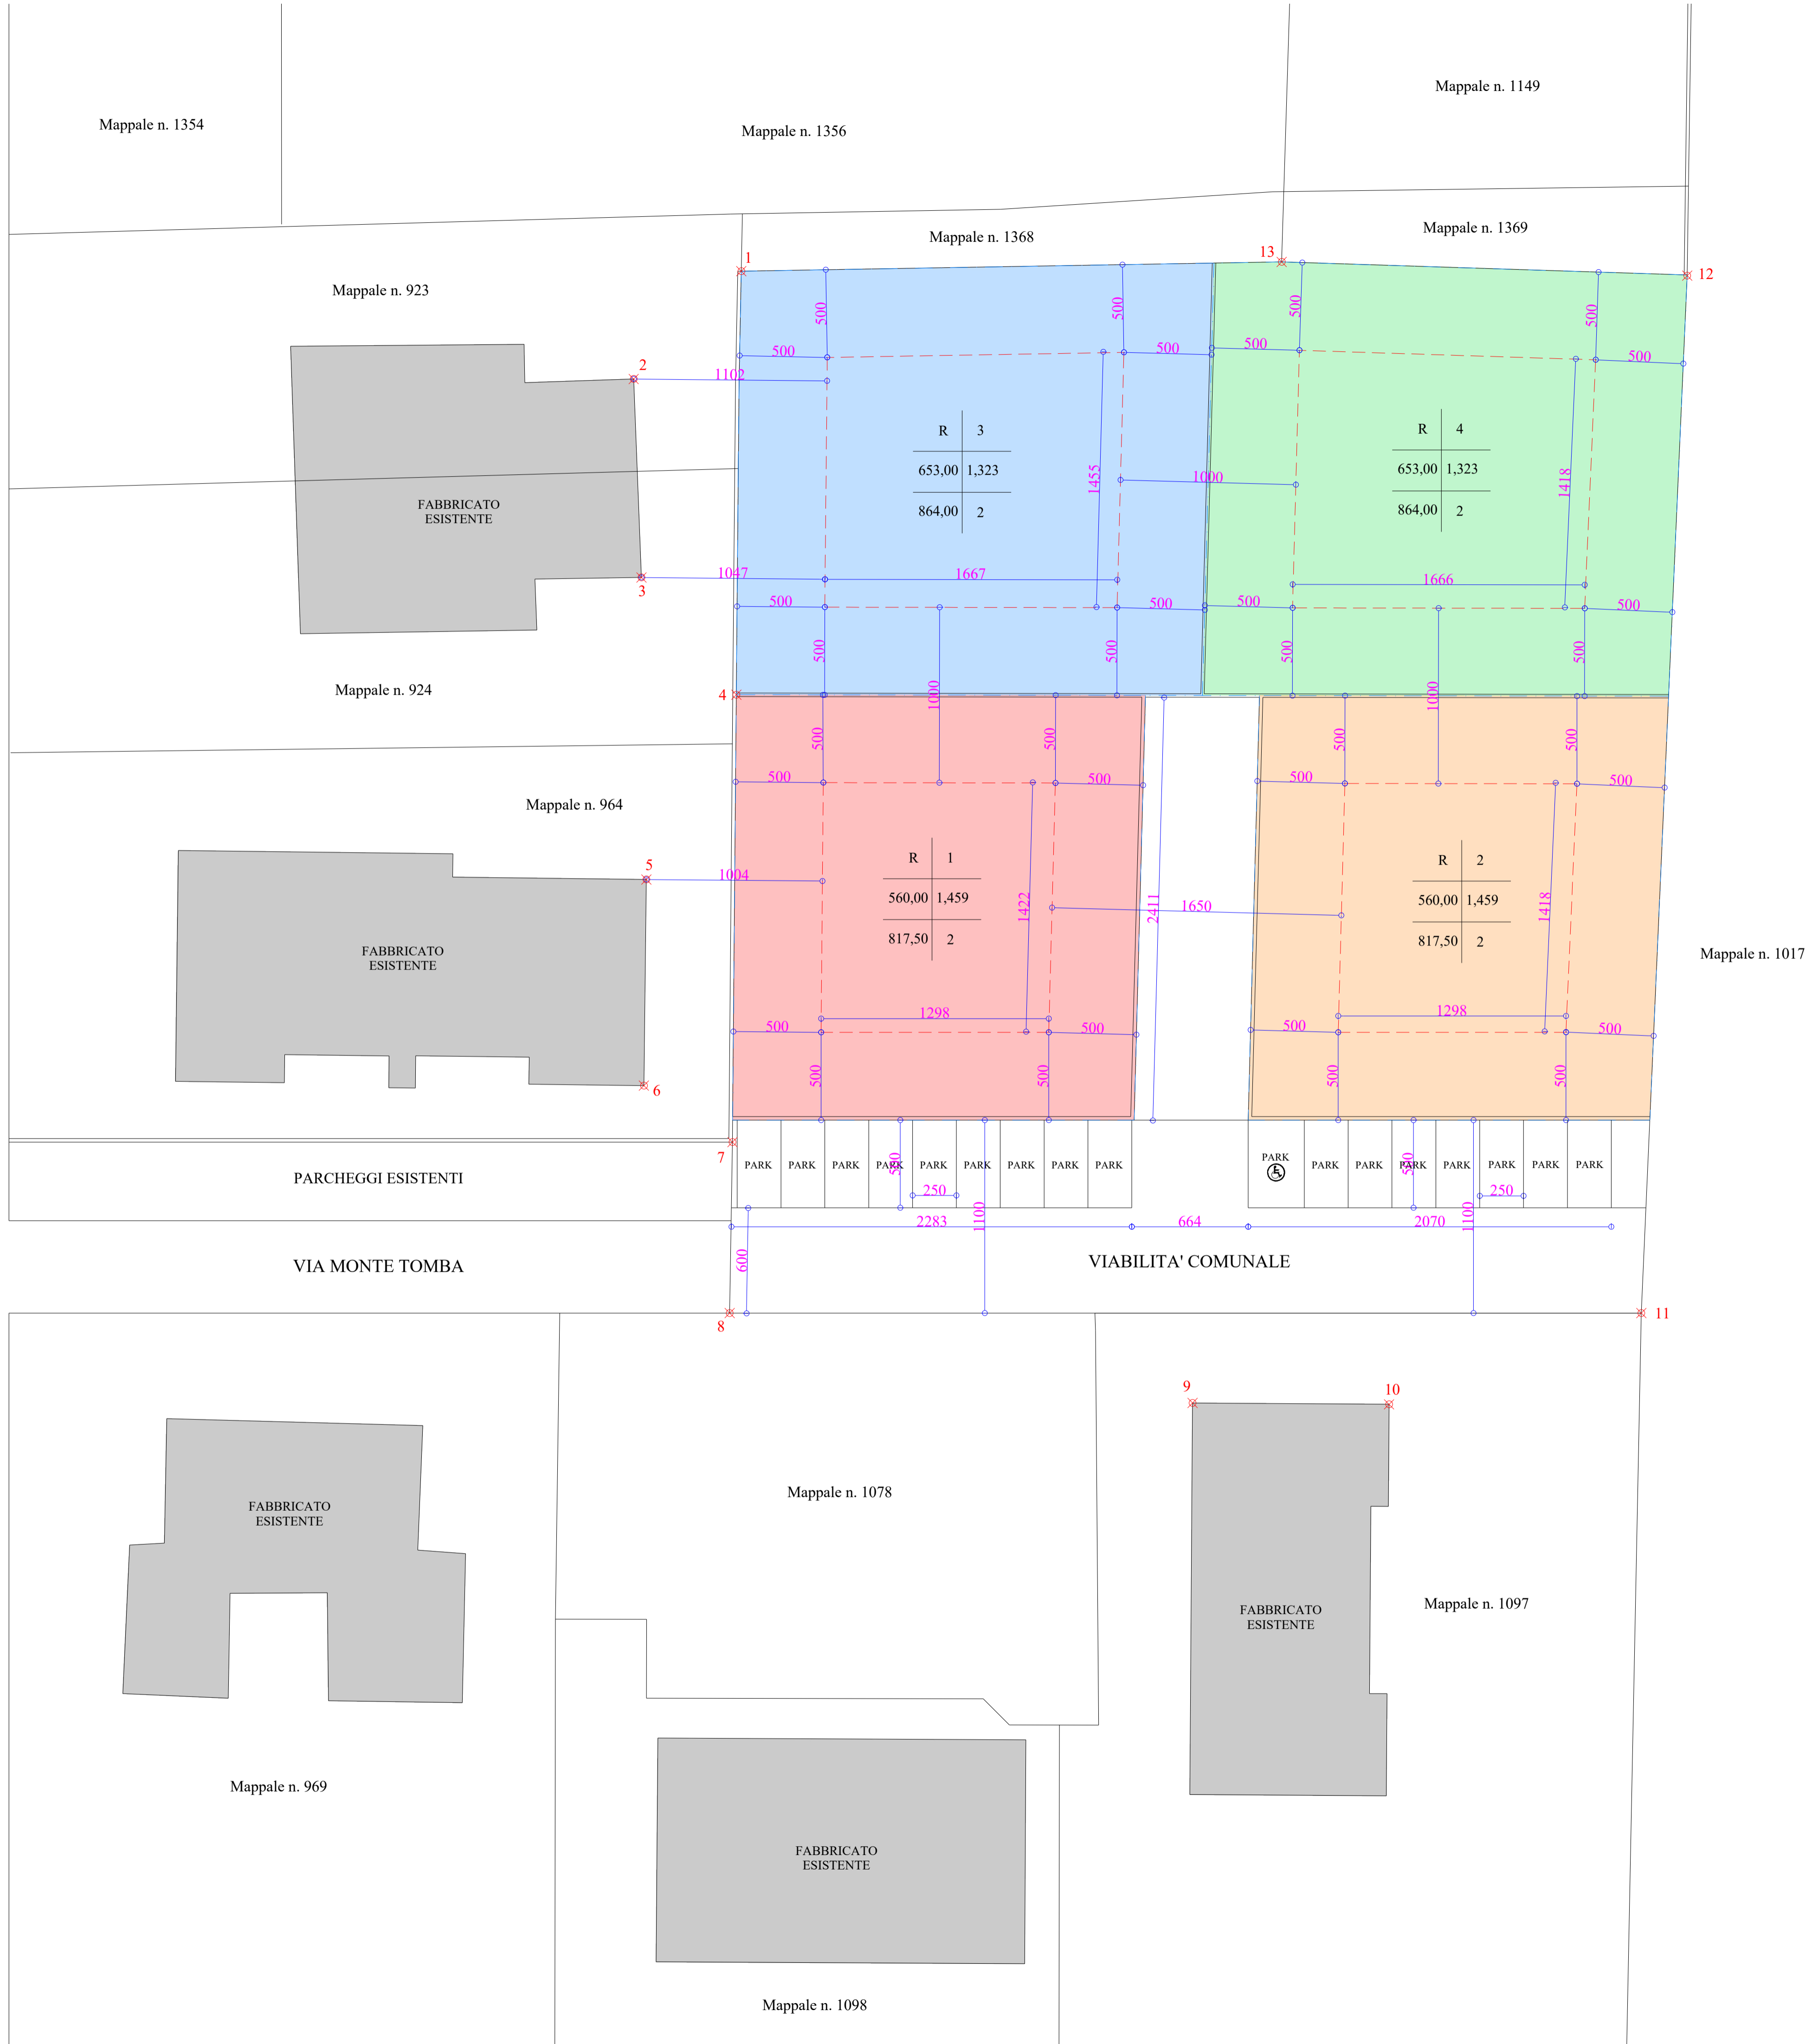

PROVINCIA DI TREVISO		ORLANDI & SCAPIN	TAVOLA
COMUNE DI RIESE PIO X		PROGETTISTA	3
INDIRIZZO VIA MONTE TOMBA	SCAPIN Geom. STEFANO via Montebelluna di Salvarosa 8 - CastelFranco Veneto - TV Tel: 0423 476592 Cell: 347 3722341 Mail: scapin.geometra@gmail.com		SCALE: 1:200 OKS - Prat. 508
FOGLIO n° 15 MAPPAL N° 1367	COMMITTENTI GUIDOLIN CLAUDIO		
PLANTIVOLUMETRICO	DESCRIZIONE DELLE OPERE PROGETTO PIANO DI LOTTIZZAZIONE		